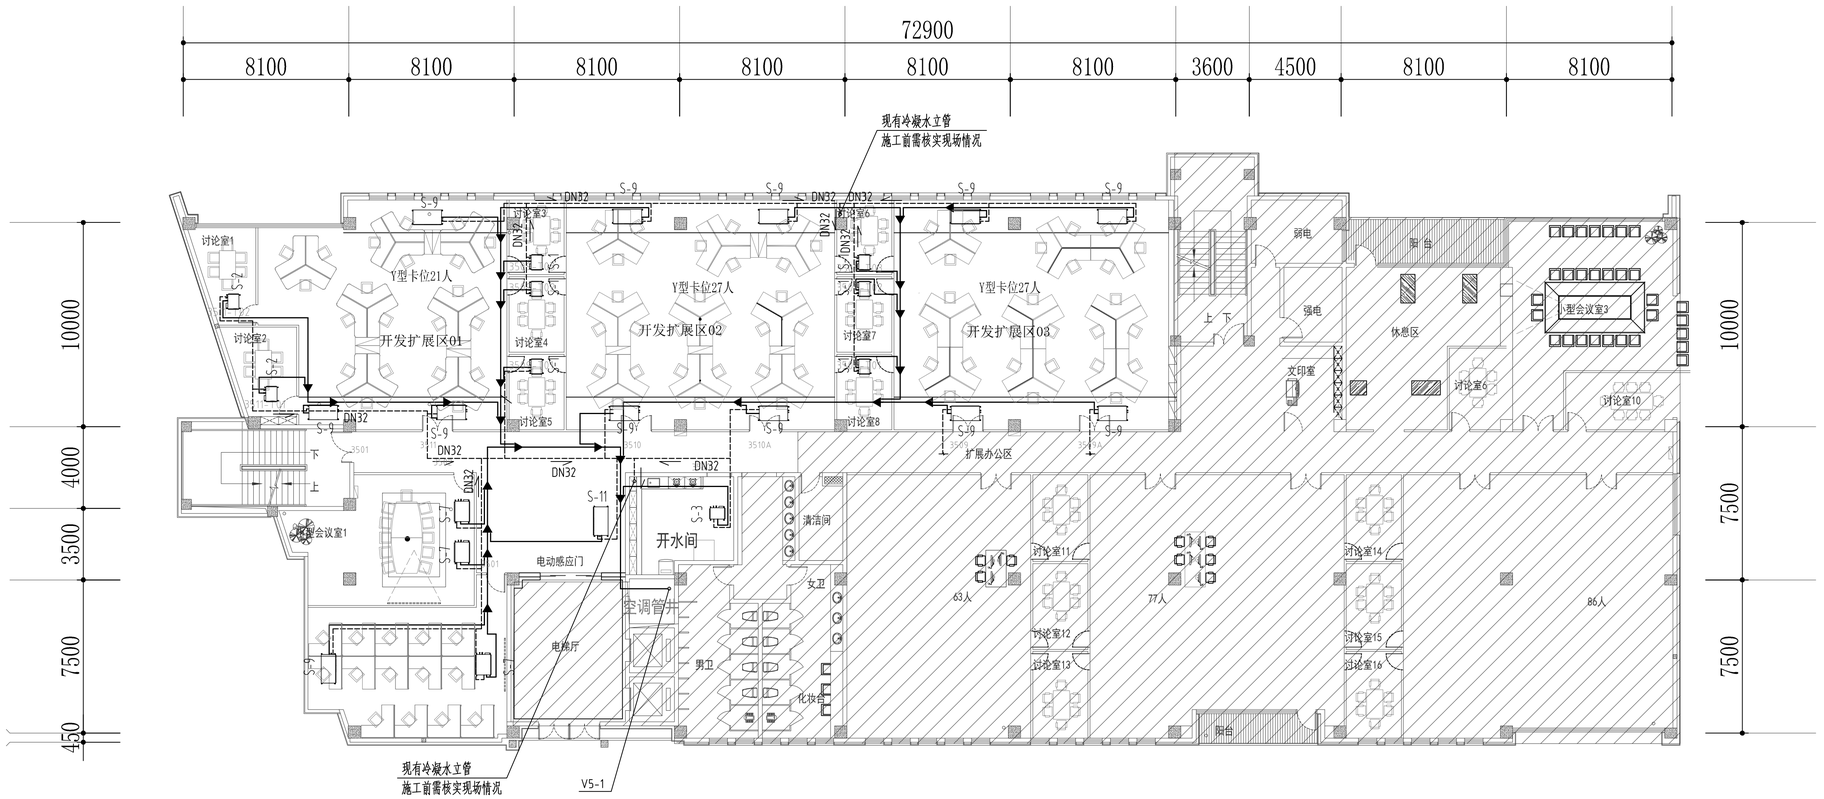

北楼五层改造区空调冷媒管平面图 1:150

备注：1.多联式室外机气液管、多联式室内机气液管及冷凝水管的接管尺寸见设备表。
2.冷凝水同装排到地漏或现有立管，施工单位需提前核实立管位置，如若不同，
及时现场协好排水点后提交设计单位确认。
3.冷凝管支管坡度沿排水方向为0.01设置；主管坡度沿排水方向为0.005设置；
现场不同多联机系统的冷凝水存在共同接入同根主管的情况，拆改前需做好点位标记，
待安装时需要保证各区域用房排水顺畅。
4.为保证吊顶高度，当管道交叉时，应提前合理组织好管线排布。
5.因市场上各品牌机组的冷媒管道不尽相同，冷媒管管径仅供参考，具体待品牌确定后由厂家深化设计。
6.原有冷媒主管及冷凝水主管等均不作改动，更换室内所有内机。
7.阴影区范围不在本次装修设计范围内。 本次装修设计不涉及消防部分、楼梯间部分，仍按原设计。

序号 NO.	修改内容 DESCRIPTION	日期 DATE

施工图审查批准单位
EXAMINE BY:DATE

施工图审查批准书证号
EXAMINE DOCUMENTARY EVIDENCE BY:DATE

盖章 SEAL

华建集团 ARCPLUS
ISA 上海建筑设计研究院有限公司
Institute Of Shanghai Architectural Design & Research(Co.,Ltd.)
设计证书甲级编号A131003895

合作设计单位
CO-OPERATED WITH

审批人/日期 EXAMINE AND APPROVE BY/DATE	滕汜颖	
审定人/日期 AUTHORIZED FOR ISSUE BY/DATE	胡 洪	
设计总负责人/日期 DESIGN CHIEF/DATE	蔡培明	
专业负责人/日期 DISCIPLINE RESPONSIBLE BY/DATE	周国祥	
校对人/日期 CHECKED BY/DATE	宋紫薇	
设计人/日期 DESIGNED BY/DATE	周国祥	
制图人/日期 DRAFTSMAN BY/DATE	周国祥	

建设单位 CLIENT：中国建设银行股份有限公司厦门市分行

项目名称 PROJECT：建行研发楼部分房间空调更新及配套改造

子项名称 SUB PROJECT：

图名 DRAWING TITLE：北楼五层改造区空调冷媒管平面图

工程编号 JOB NO.	2024-XM-XY02	阶段 STATUS	施工图
比例 SCALE	1:100	专业 DISCIPLINE	暖通
日期 DATE	2024.02	图纸编号 DRAWING NO.	01-05